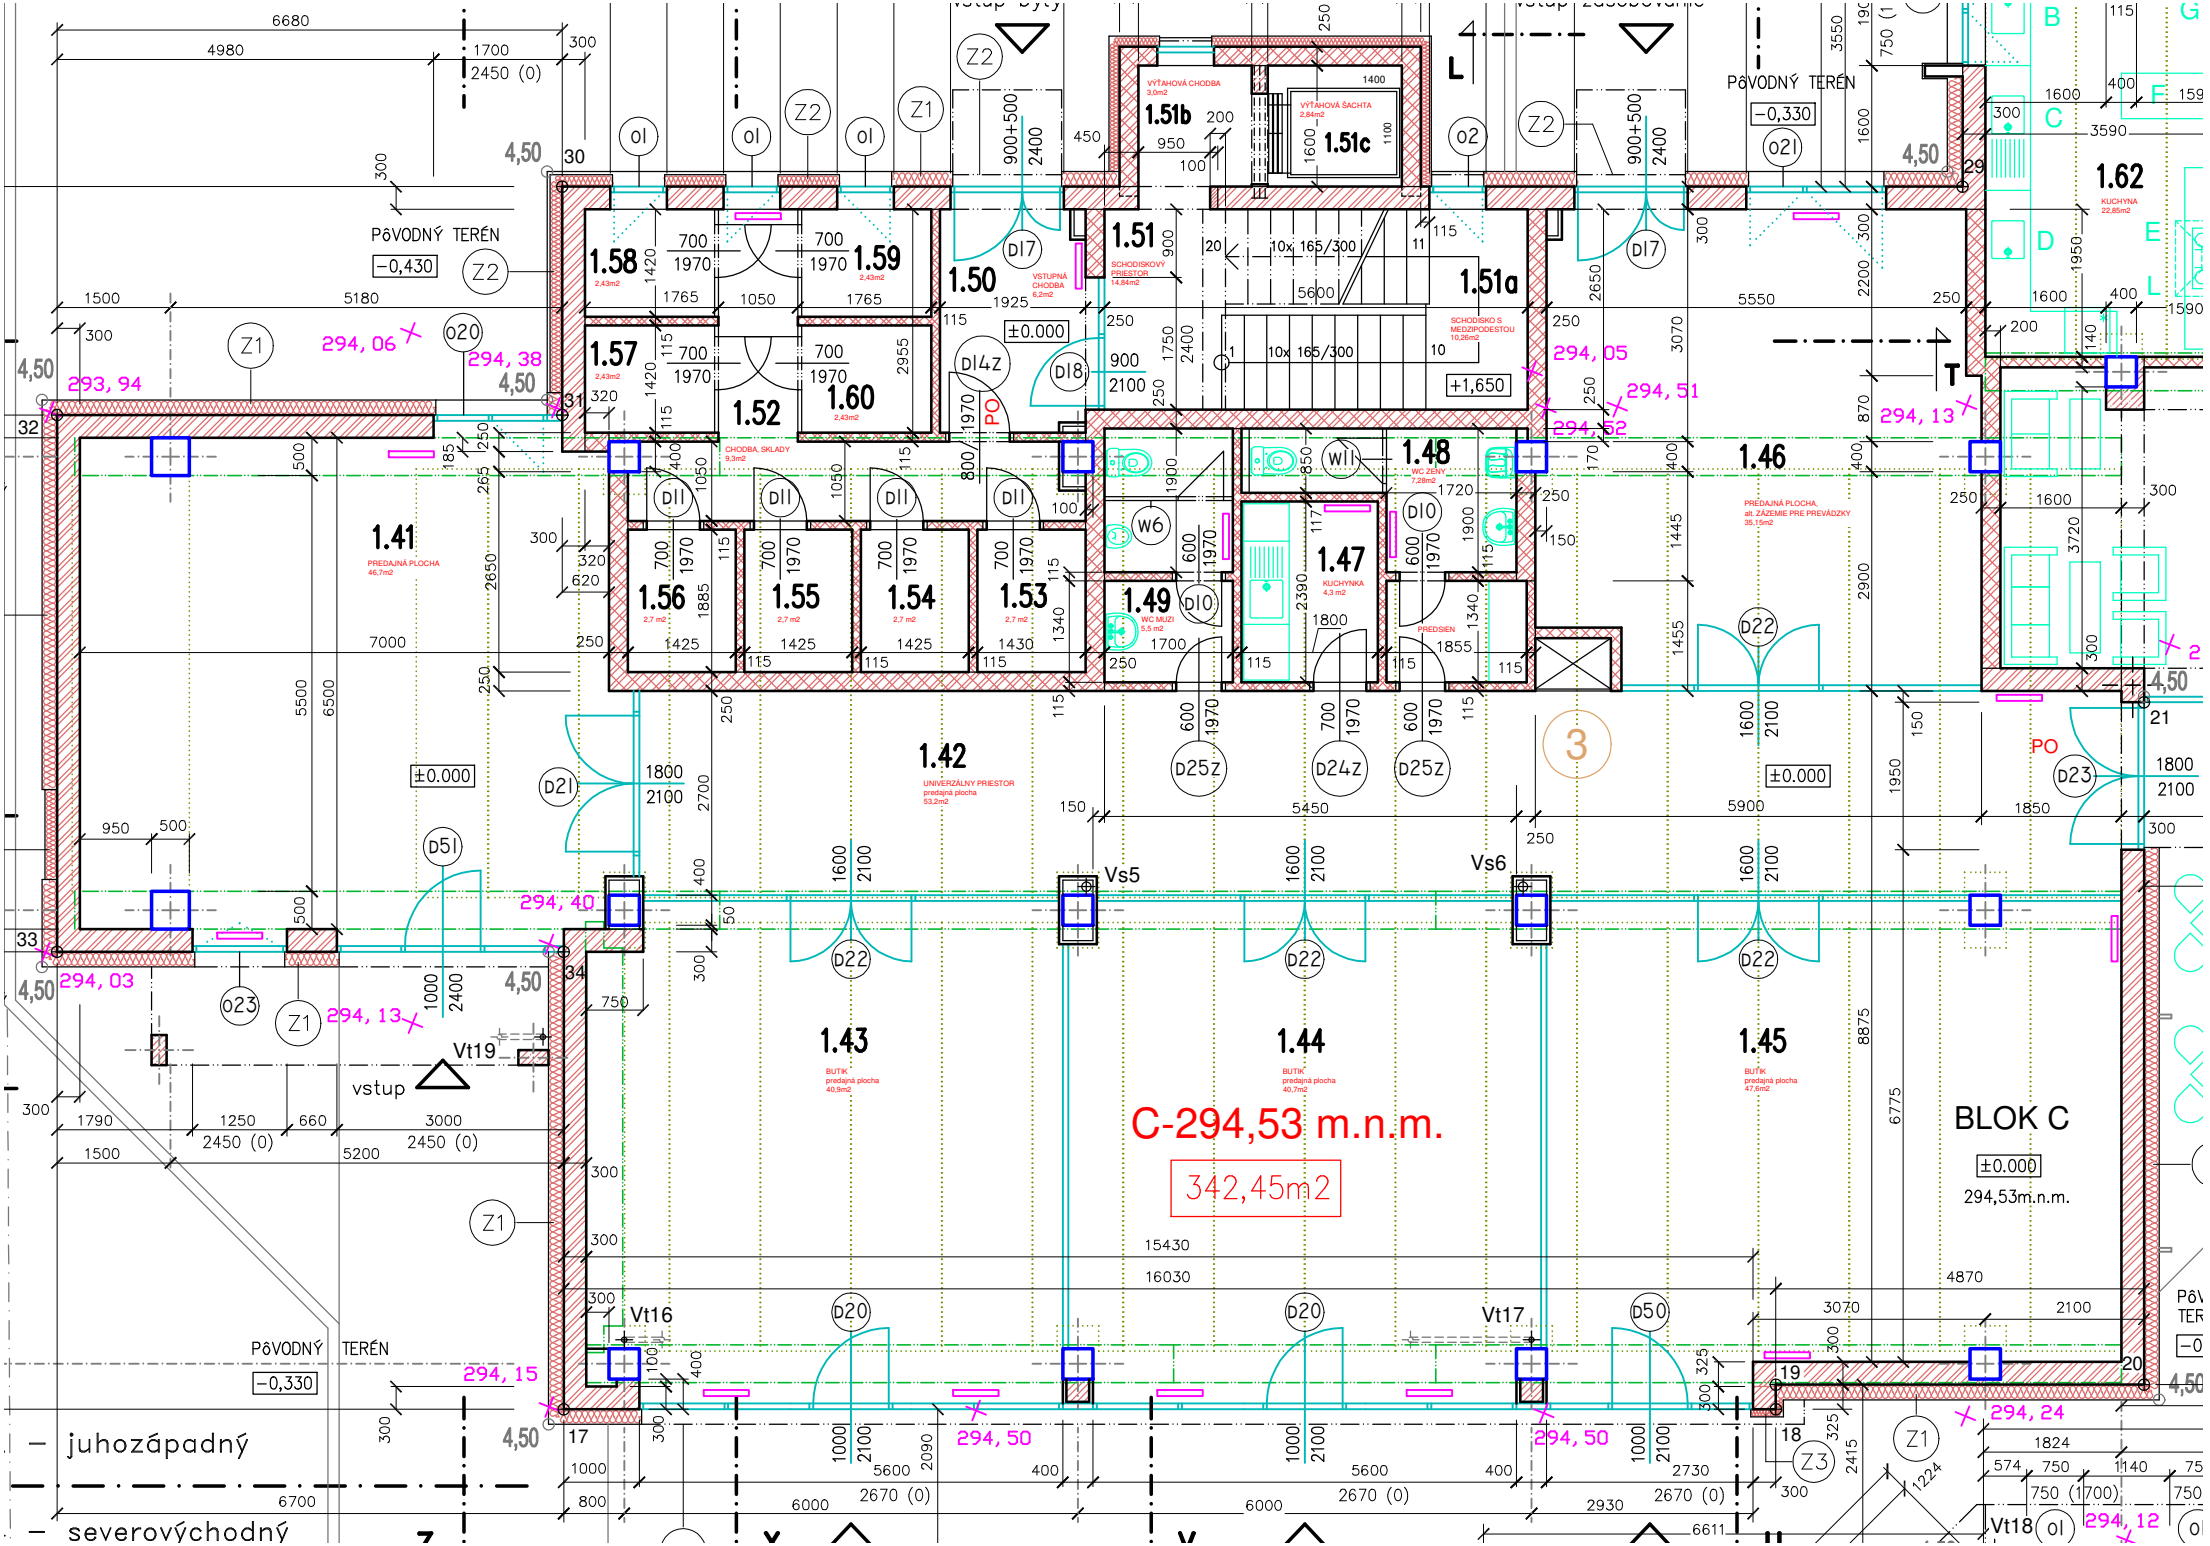

C-294,53 m.n.m.
342,45m2
BLOK C
±0.000
294,53m.n.m.
PôVODNÝ TERÉN
-0,430
-0,330
1.41
1.42
1.43
1.44
1.45
1.46
1.47
1.48
1.49
1.50
1.51
1.51a
1.51b
1.51c
1.52
1.53
1.54
1.55
1.56
1.57
1.58
1.59
1.60
1.62
vstup
juhozápadný
severovýchodný